


# Eventos TAMPICO

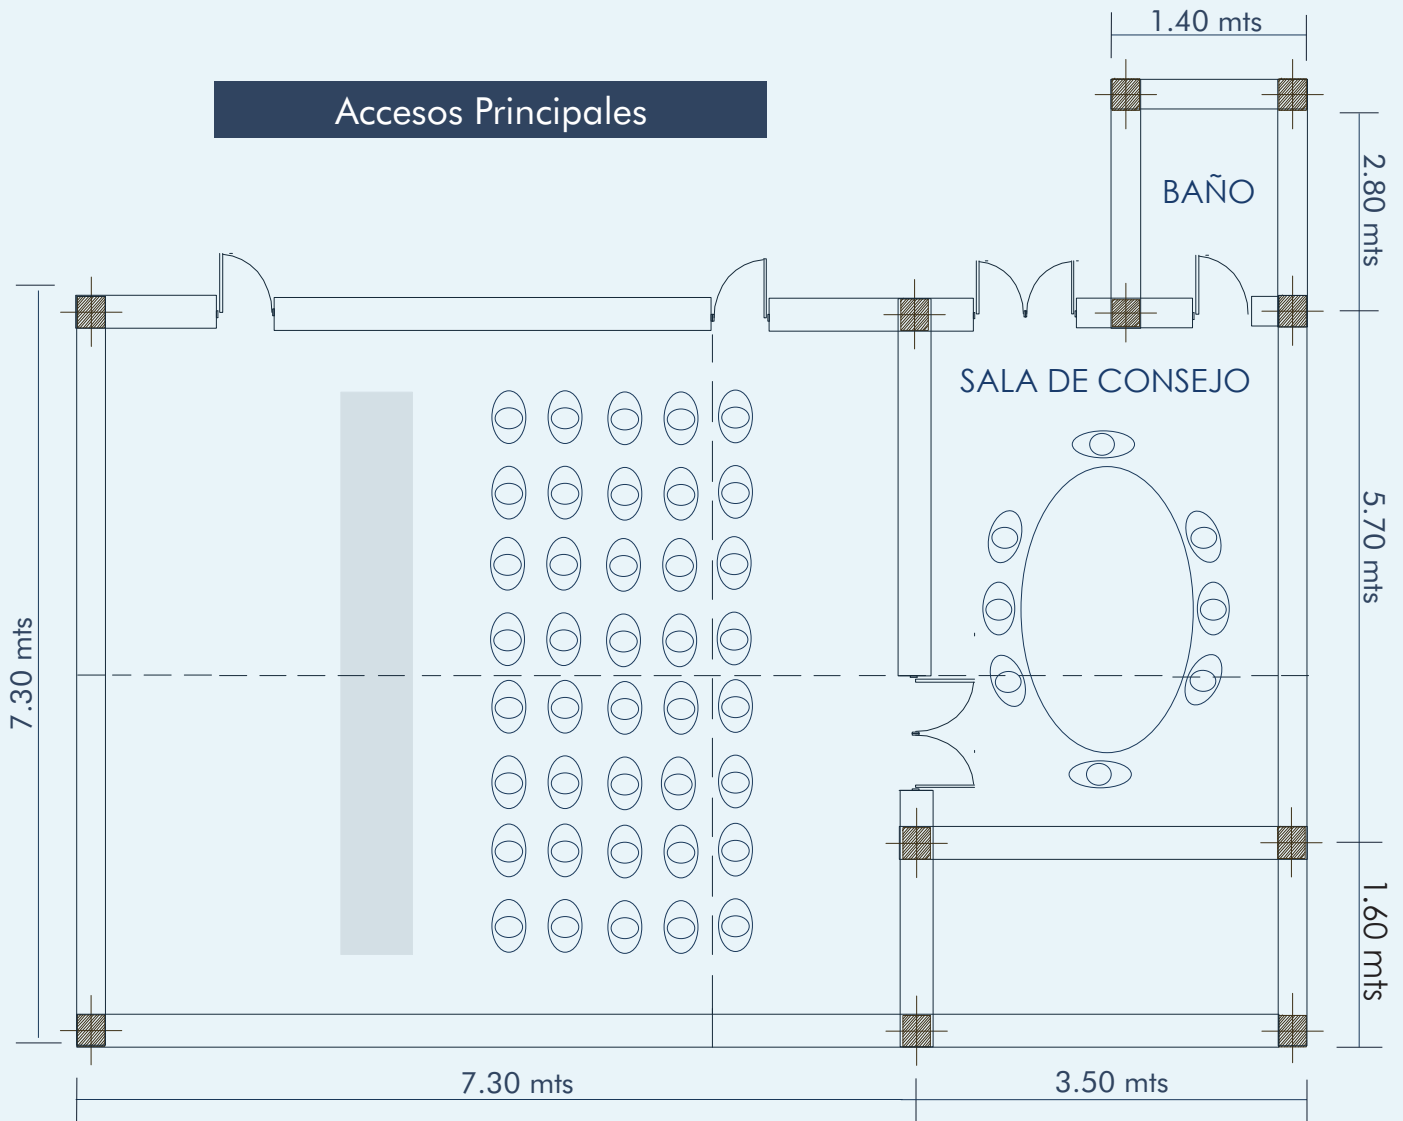


## SALON ALTA VISTA

Altura	2.80 mts
Capacidad de Montaje	50 Personas

La Sala de Consejo tiene baño contiguo y privado/exclusivo.  
El Salón Alta Vista se comunica con la Sala de Consejo  
y tiene dos entradas.

# Eventos TAMPICO

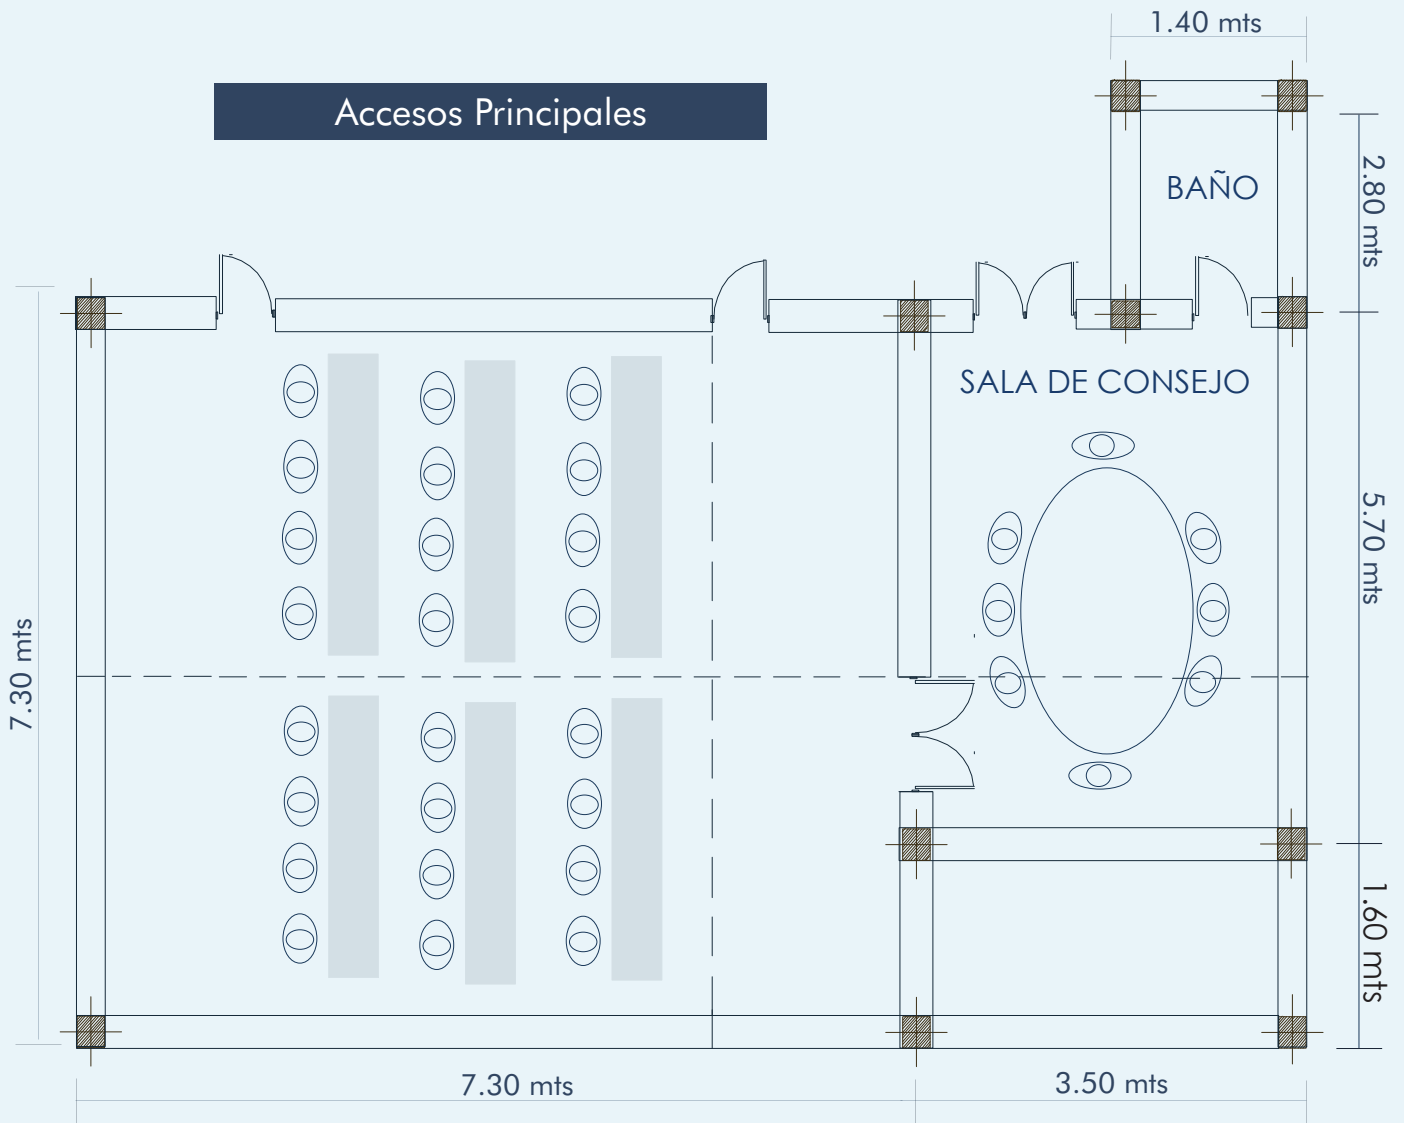

## SALON ALTA VISTA


Altura	2.80 mts
Capacidad de Montaje tipo Escuela	32 Personas

## SALA DE CONSEJO

Altura	3.10 mts
Capacidad Máxima	8 Personas

La Sala de Consejo tiene baño contiguo y privado/exclusivo.  
El Salón Alta Vista se comunica con la Sala de Consejo y tiene dos entradas.

# Eventos TAMPICO

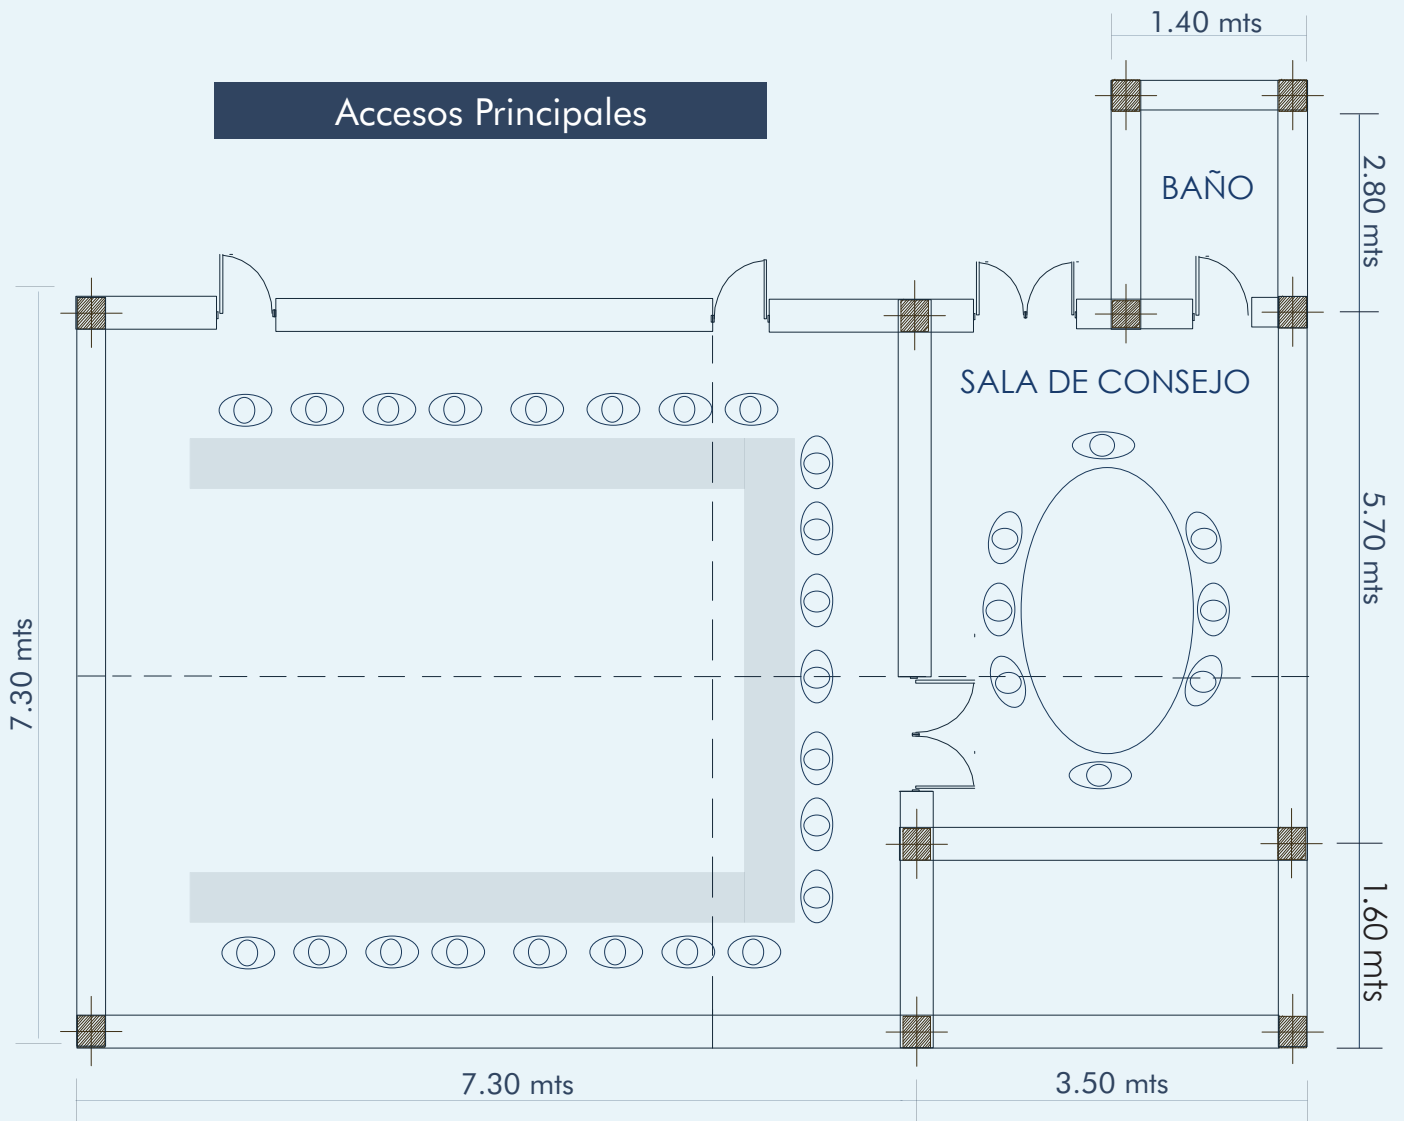

## SALON ALTA VISTA

Altura	2.80 mts
Capacidad de Montaje tipo Herradura	24 Personas

La Sala de Consejo tiene baño contiguo y privado/exclusivo.  
El Salón Alta Vista se comunica con la Sala de Consejo y tiene dos entradas.